

MAIN, SUB SPEAKER 평면도  
SCALE = 1/125(A1), 250(A3)

PROJECT TITLE  
남도소리올림  
공연장  
건립공사

특기사항 NOTE

△				
△				
△				
△				
수정번호	제	수정내용	심	승
도				

DRAWING TITLE  
MAIN, SUB SPEAK  
평면도


PROJECT NO.	
APPROVED	
CHECKED	
DRAWN	
SCALE	A1 = 1 / 125 A3 = 1 / 250
DATE	2015. . . . .

DRAWING NO.

A - 005

SHEET NO.

-

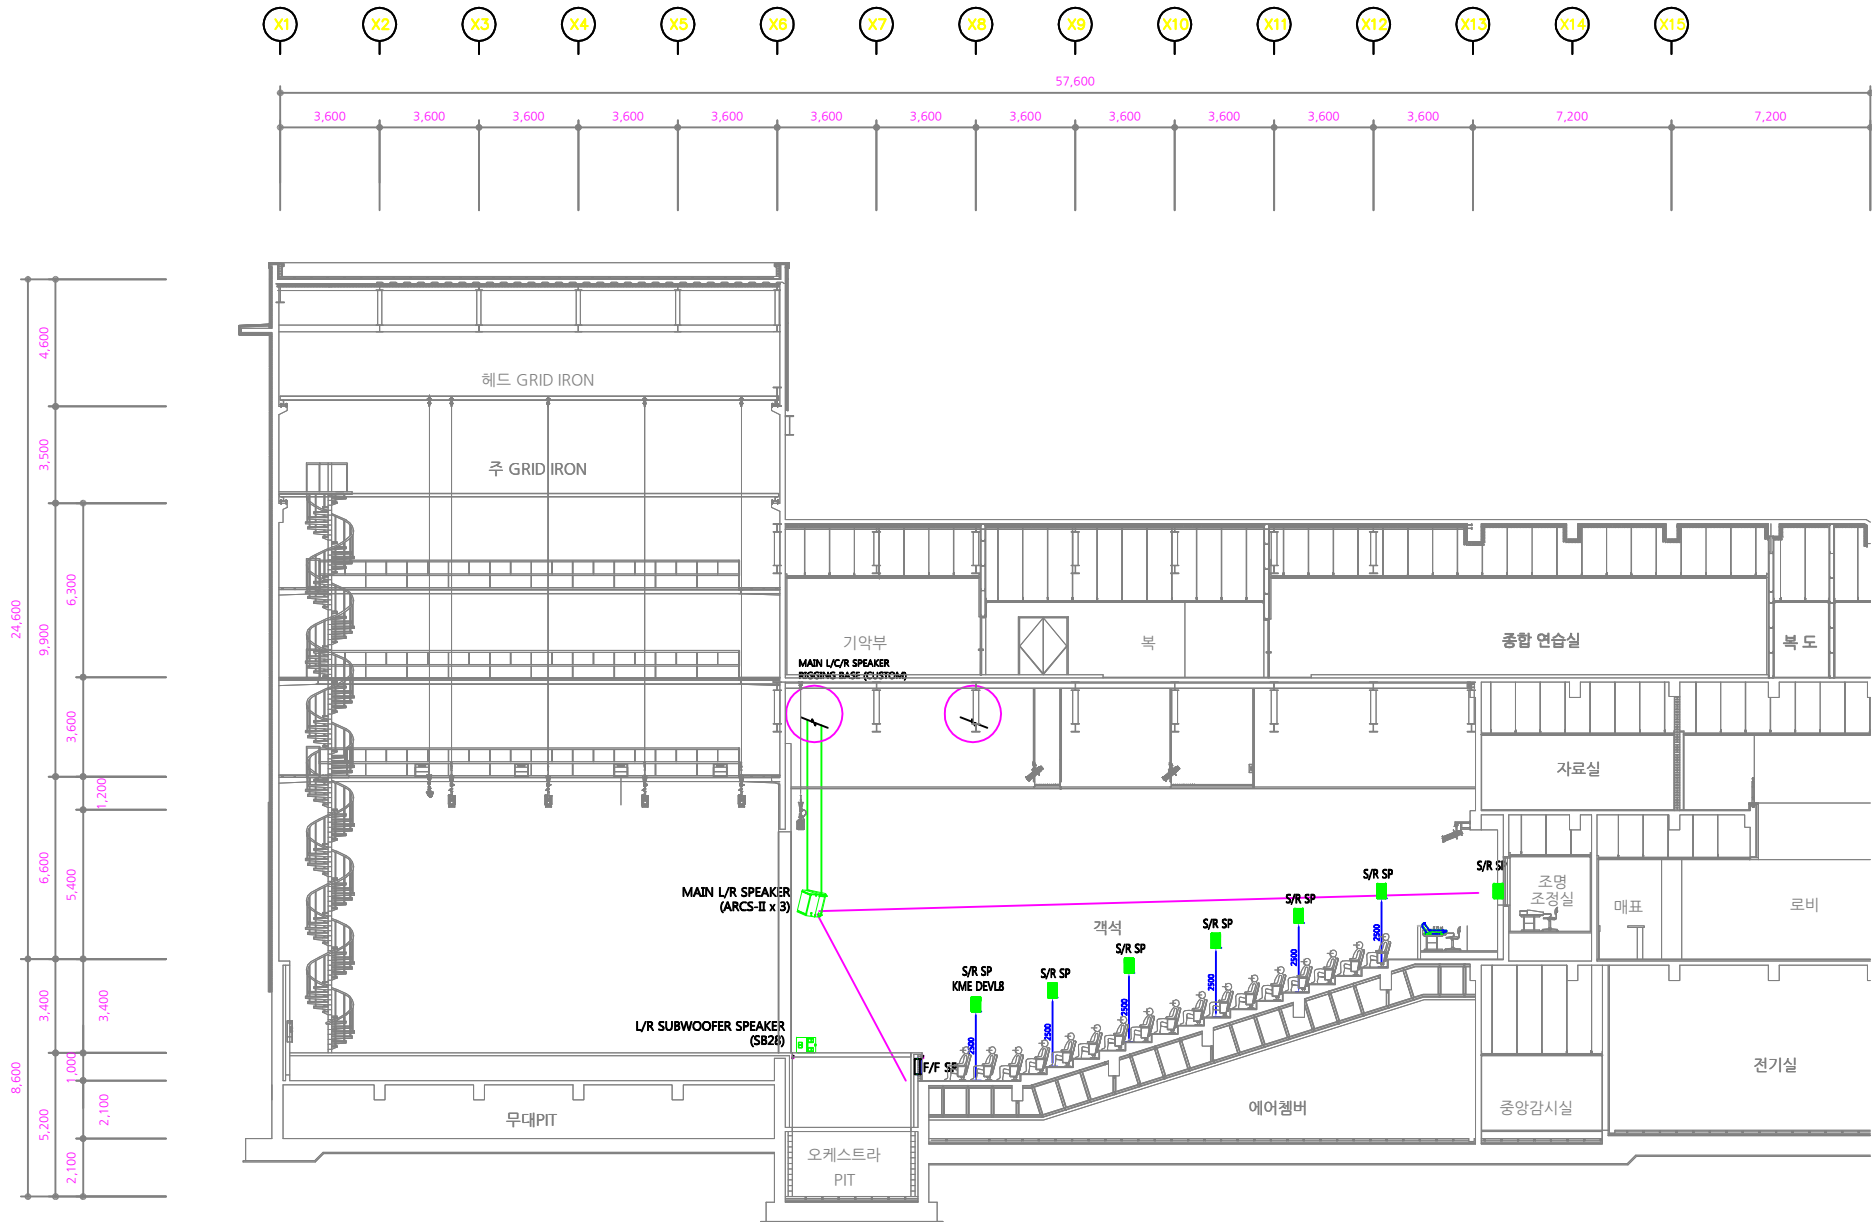

1  
A 01

## MAIN,SUB SPEAKER 단면도

SCALE = 1/100(A1), 200(A3)

공사명 PROJECT TITLE  
남도소리올림픽  
공연장  
건립공사

특기사항 NOTE

△	
△	
△	
△	일 자 수정내용
수정번호	제 도 실 사 승 인

도면명 DRAWING TITLE  
MAIN ,SUB SPEAK  
단면도

PROJECT NO.	
출 입	
APPROVED	
심 사	
CHECKED	
제 도	
DRAWN	
축 척	A1 = 1 / 100
SCALE	A3 = 1 / 200
일 자	2015. . .
DATE	

도면번호 DRAWING NO.

A - 0 0 4

일련번호 SHEET NO.

—